

# Progetto Piazzetta Yverdon

Via G. Grisanti



Corso Vittorio Emanuele

Scala 1:100 cm

## Legenda




N°5 Aiuole 100x100cm



N°6 Panchine 150x60cm



N°4 Vasi tipici verde e paglino  
diam.30cmx h 45cm


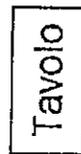


N°1 Tavolo 100x200cm  
decorato con decori tipici  
Collesanesi.



N°1 Libreria per estremo

# Progetto Panchina

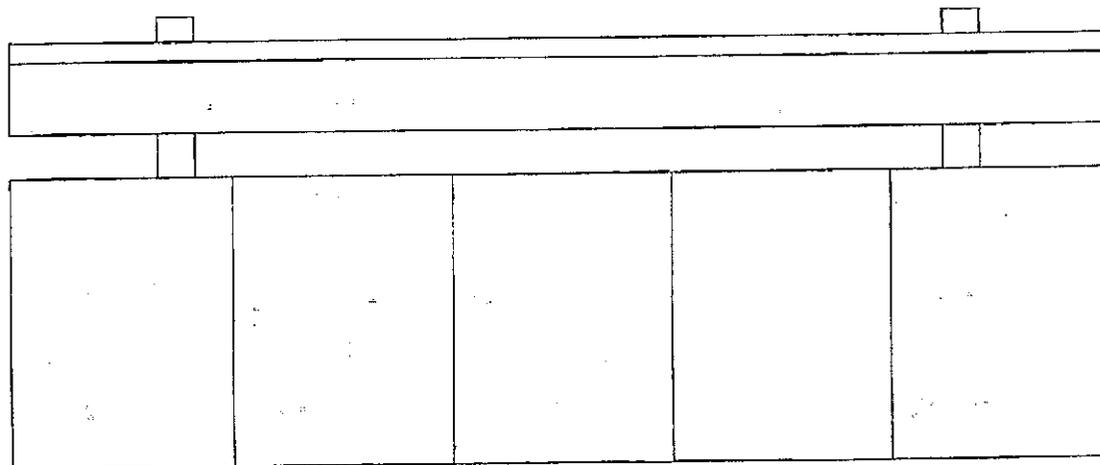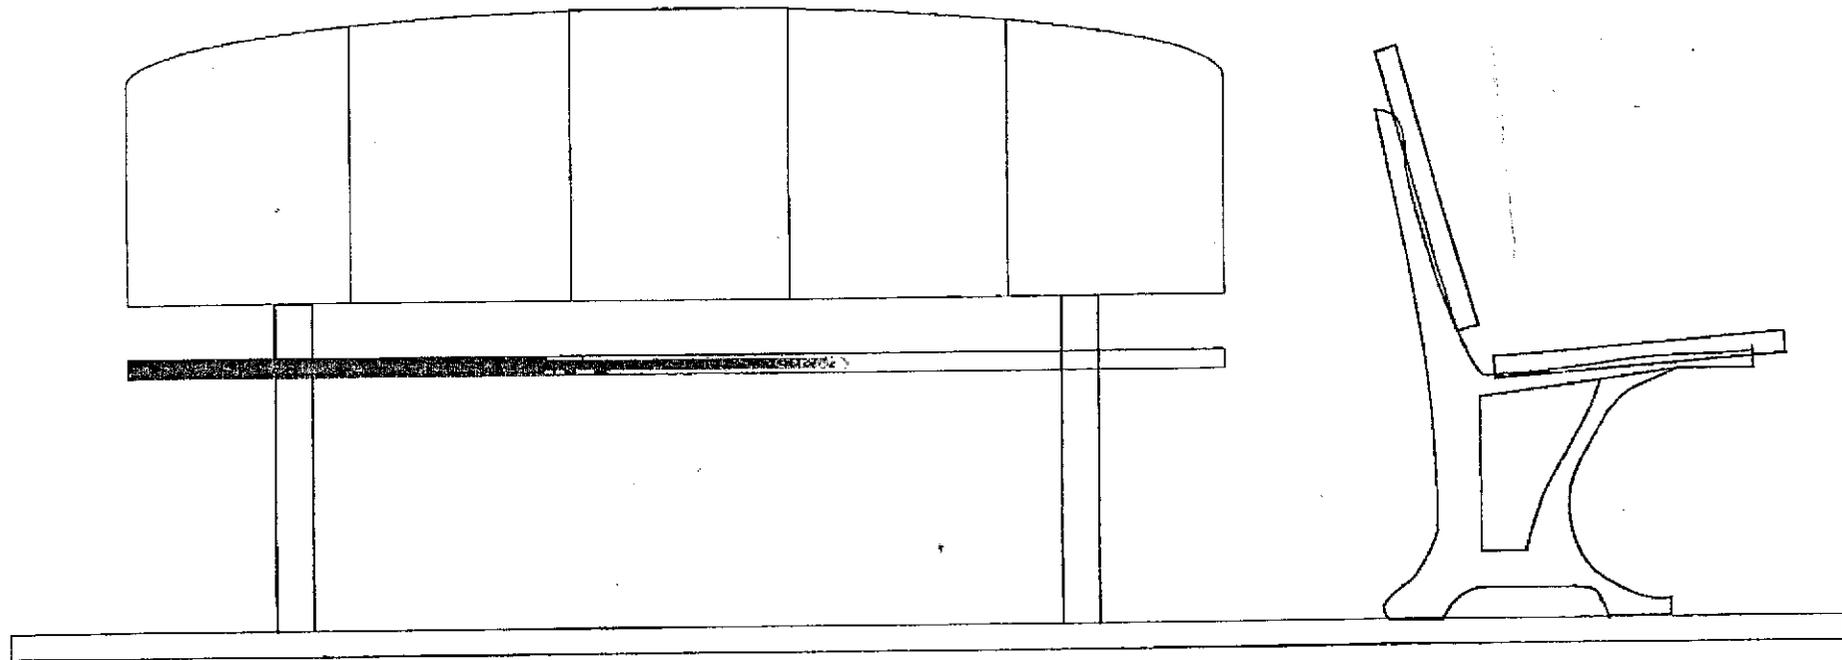

la spalliera sarà decorata con decori tipici e con scritte inerenti allo scrittore prescelto su un formato da 30x40cm sagomato nella parte superiore


la seduta sarà realizzata con maioliche colorate 30x40cm.

le suddette maioliche saranno collocate su di un supporto metallico strutturale e di contenimento.

ALLEGATO 2)

SCALA 1:10 cm

# Progetto Aiuola albero

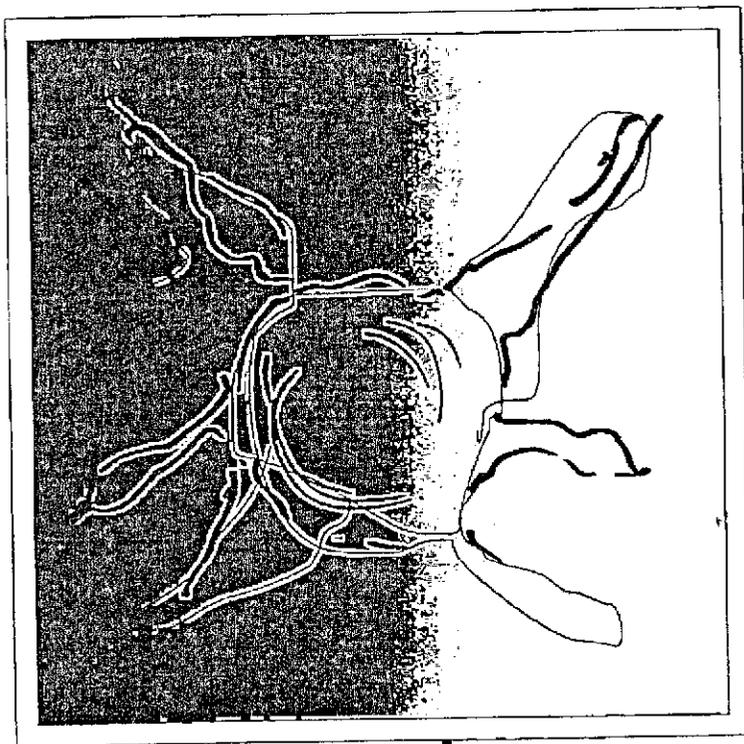

l'Aiuola è realizzata in ferro battuto con trafilato da 30x30 mm e all'interno per ogni lato verranno collocate tre maioliche una da 30x30cm e ai due lati due da 15x15 cm quindi per ogni aiuola saranno realizzate 12 maioliche 4 da 30x30cm e 8 da 15x15cm misure 100x100xh45cm

i (v) 17

